I bagni della zona albergo situati al presente piano saranno alimentati dal piano seminterrato, per la rete di distribuzione di pertinenza si fa riferimento al disegno relativo al piano seminterrato.

Tutte le alimentazioni dirette alle singole utenze situate all'interno dei bagni saranno realizzate con tubazione multistrato diam. 20 x 1.2 mm.

LEGENDA COMPONENTI IMPIANTI IDRICO - SANITARI

- Tubazione multistrato (andata H2O fredda)
- Tubazione multistrato (andata H2O calda)
- Tubazione multistrato (ricircolo H2O calda)
- Rubinetti di arresto ad incasso
- Corpo radiante in acciaio tubolare
- Ventilconvettore
- Collettore secondario di zona

ELENCO VENTILCONVETTORI

V2.01 ventilconvettore
V2.02 ventilconvettore
V2.03 ventilconvettore
V2.04 ventilconvettore
V2.05 ventilconvettore
V2.06 ventilconvettore
V2.07 ventilconvettore
V2.08 ventilconvettore

dati caratteristici dei ventilconvettore:
• potenzialità termica 4575 Watt
• portata aria 450 mc/h

ELENCO CORPI RADIANTI

R2.01	mod. 21 h = 1800	8	elementi	dim. 308 x 1800 x 85 mm
R2.02	mod. 21 h = 1800	8	elementi	dim. 368 x 1800 x 85 mm
R2.03	mod. 41 h = 1800	22	elementi	dim. 1012 x 1800 x 173 mm
R2.04	mod. 21 h = 1800	14	elementi	dim. 644 x 1800 x 129 mm

* i corpi radianti contrassegnati dall'asterisco saranno dotati di valvola con testina termostatica

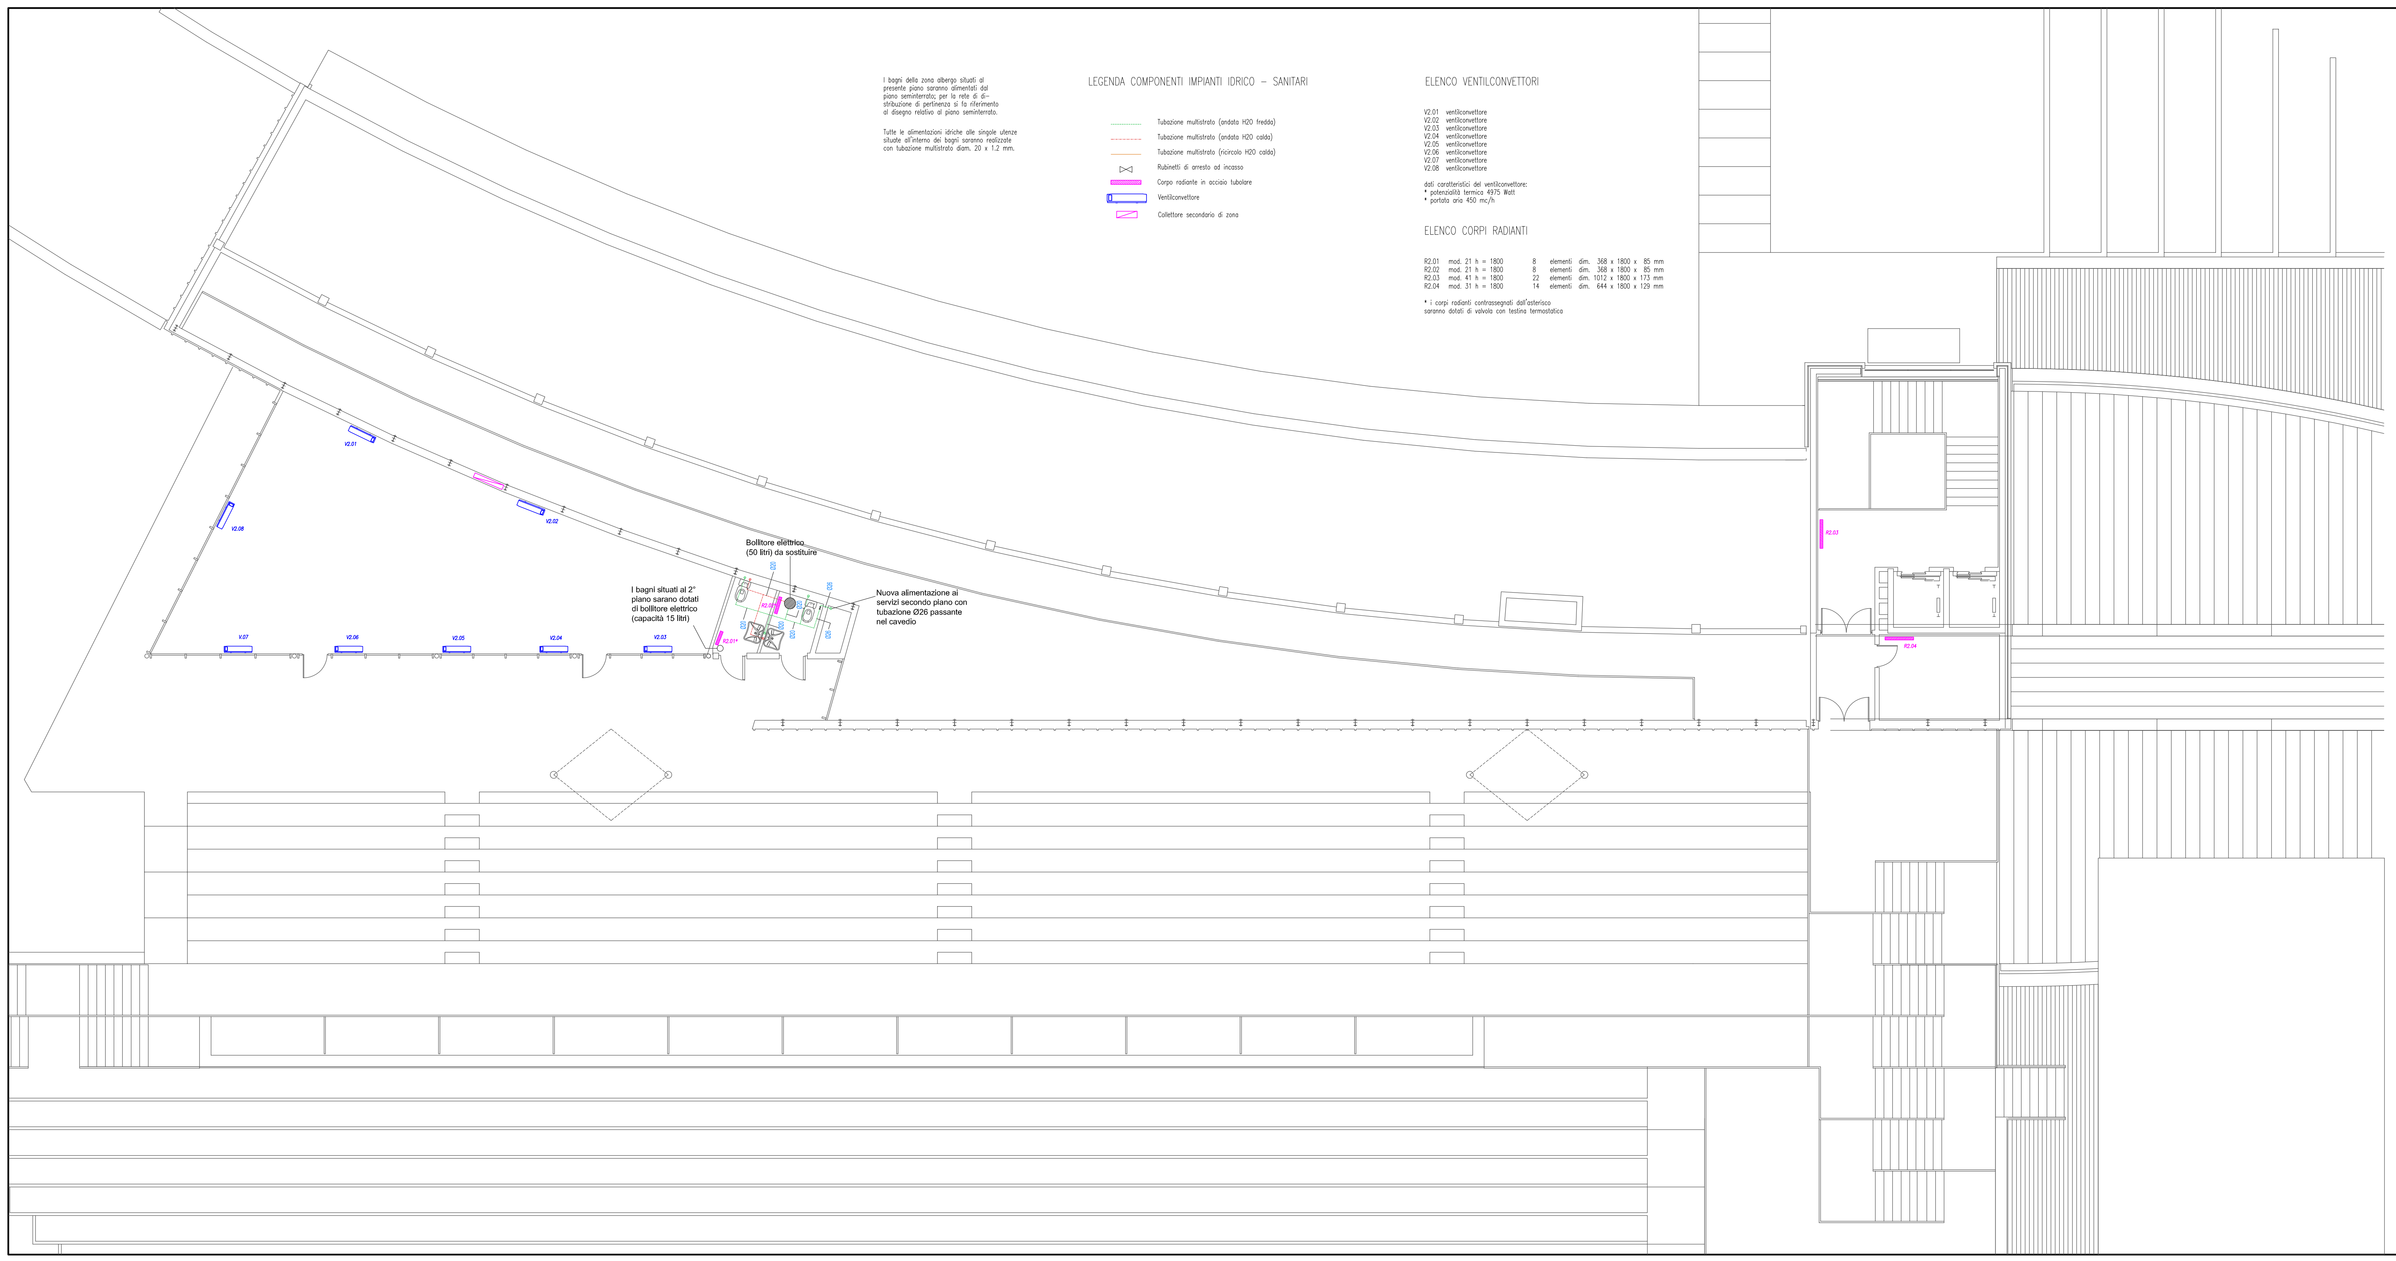

HOTEL SKY JUMPING
Pragelato (TO)

COMMITTENTE:
FONDAZIONE 20 marzo 2006
via Giordano Bruno, 191 - 10122 TORINO (TO)

BRFT04A10
30/07/2010

OGGETTO:
RICOSTRUZIONE FUNZIONALE IMPIANTI FLUIDI E OPERE ACCESSORIE

Tav. 4

PROGETTO ESECUTIVO
PIANO SECONDO

Tav. 1 - Piano seminterrato
Tav. 2 - Piano terreno
Tav. 3 - Piano primo
Tav. 4 - Piano secondo
Tav. 5 - Schema di centrale
Tav. 6 - Schema di centrale idrico-sanitario

Committente:
FONDAZIONE 20 marzo 2006
via Giordano Bruno, 191 - 10122 TORINO (TO)

Progettista:
dott.ing. Gabriele PEGORARO
via Cesare Battisti, 4 - 10023 CHIERI (TO)